PASPORT MÍSTNÍCH KOMUNIKACÍ
OBCE STUDÁNKA

PŘÍLOHA č. 1
PLÁN ZIMNÍ ÚDRŽBY
GRAFICKÁ ČÁST

PasProRea s. r. o.,
Homole 198, 370 01 Homole
Zpracoval: Tomáš David
Kontroloval: Michal Šustek

Datum: Květen 2020

Přehledka

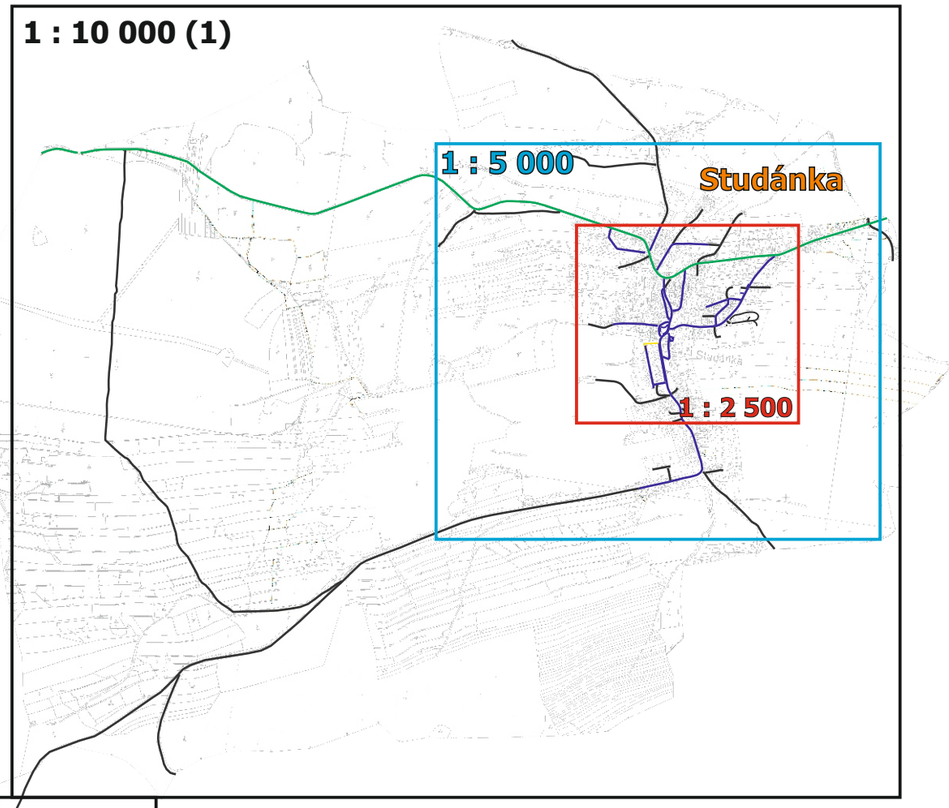

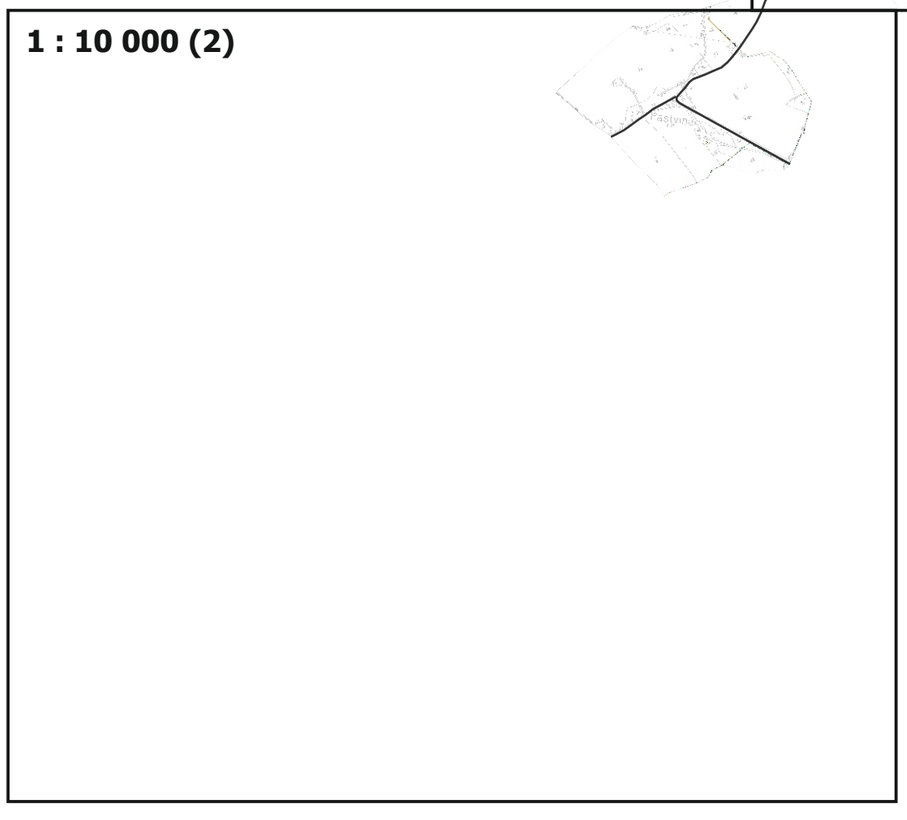

PasProRea

Obec Studánka

Pasport místních komunikací

Příloha č. 1
Plán zimní údržby

Legenda:

údržby:

- údržba jinými subjekty
- I. pořadí - do 4 hodin
- II. pořadí - do 12 hodin
- III. pořadí - do 48 hodin
- neudržovaná

1 : 10 000 (1)

PasProRea

Obec Studánka

Pasport místních komunikací

Příloha č. 1
Plán zimní údržby

Legenda:

údržby:

údržba jinými subjekty

I. pořadí - do 4 hodin

II. pořadí - do 12 hodin

III. pořadí - do 48 hodin

neudržovaná

1 : 10 000 (2)

PasProRea

Obec Studánka

Pasport místních komunikací

Příloha č. 1
Plán zimní údržby

Legenda:

údržby:

- údržba jinými subjekty
- I. pořadí - do 4 hodin
- II. pořadí - do 12 hodin
- III. pořadí - do 48 hodin
- neudržovaná

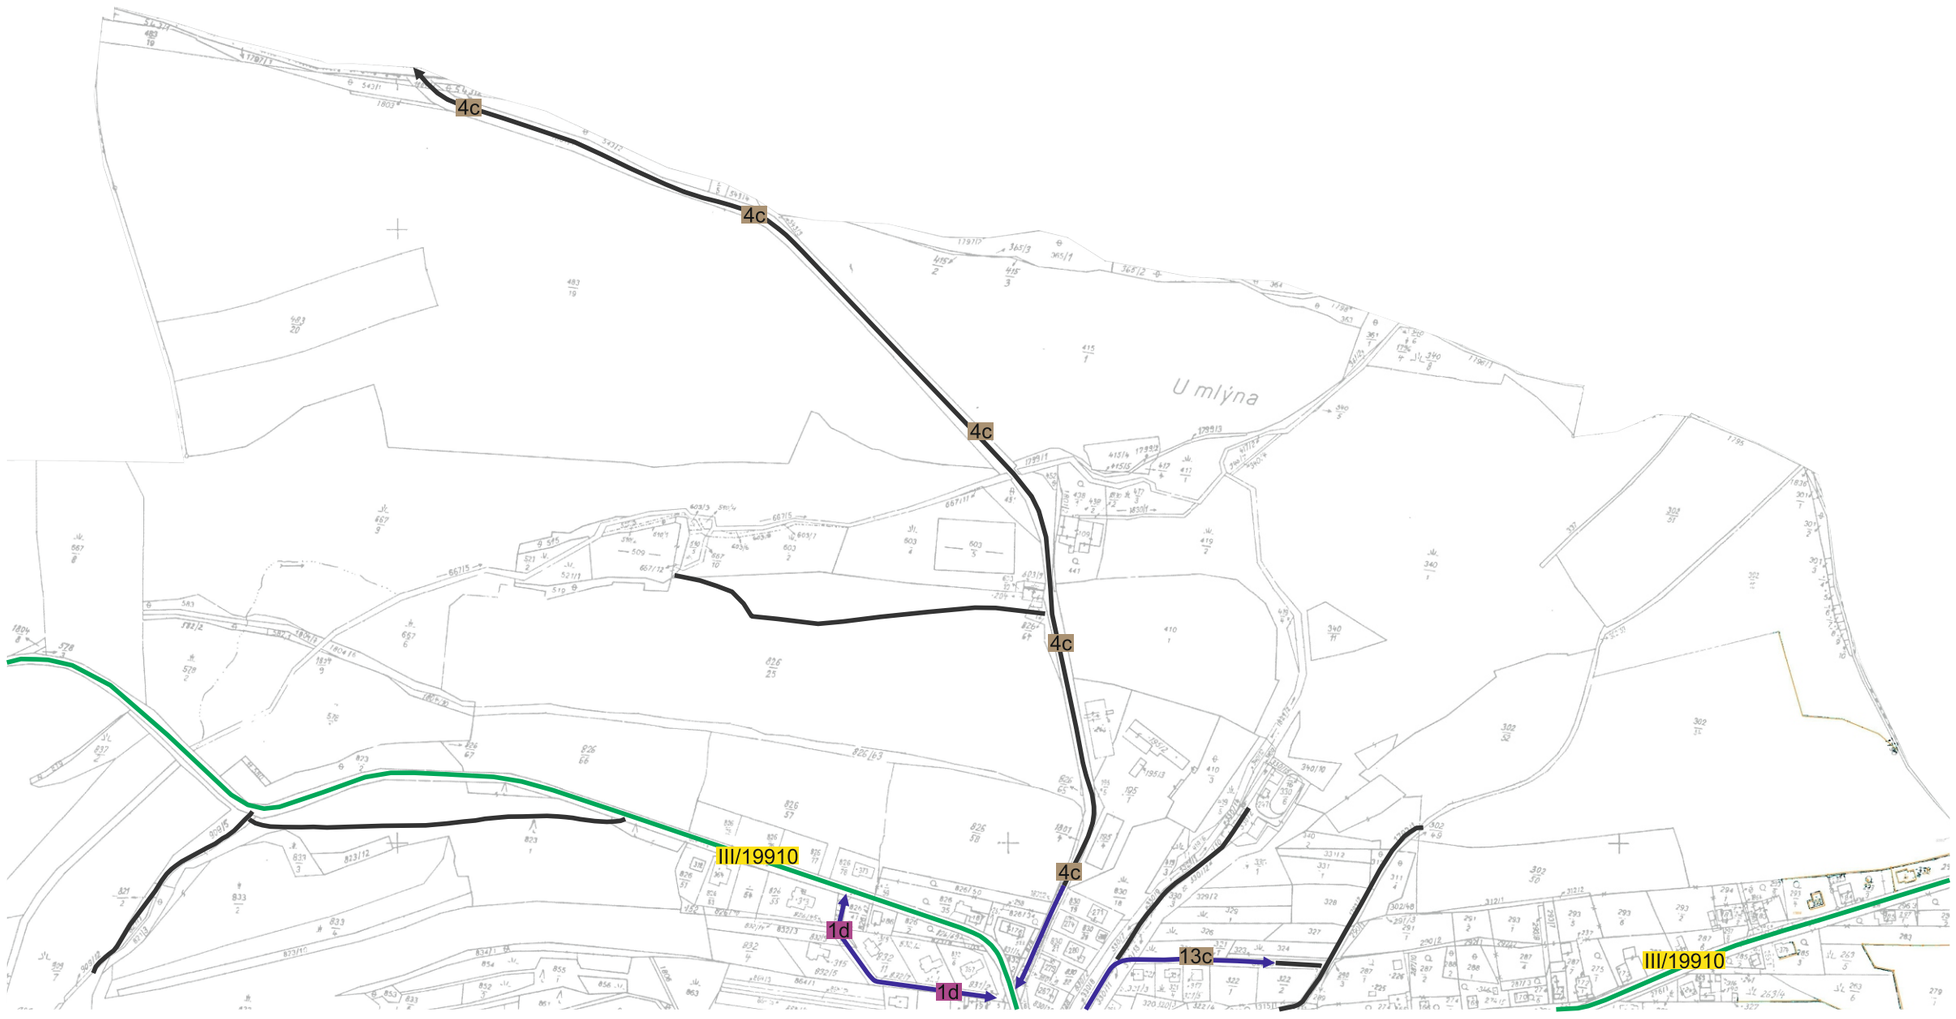

1 : 5 000 (1)

PasProRea

Obec Studánka

Pasport místních komunikací

Příloha č. 1
Plán zimní údržby

Legenda:

údržby:

- údržba jinými subjekty
- I. pořadí - do 4 hodin
- II. pořadí - do 12 hodin
- III. pořadí - do 48 hodin
- neudržovaná

1 : 5 000 (2)

PasProRea

Obec Studánka

Pasport místních komunikací

Příloha č. 1
Plán zimní údržby

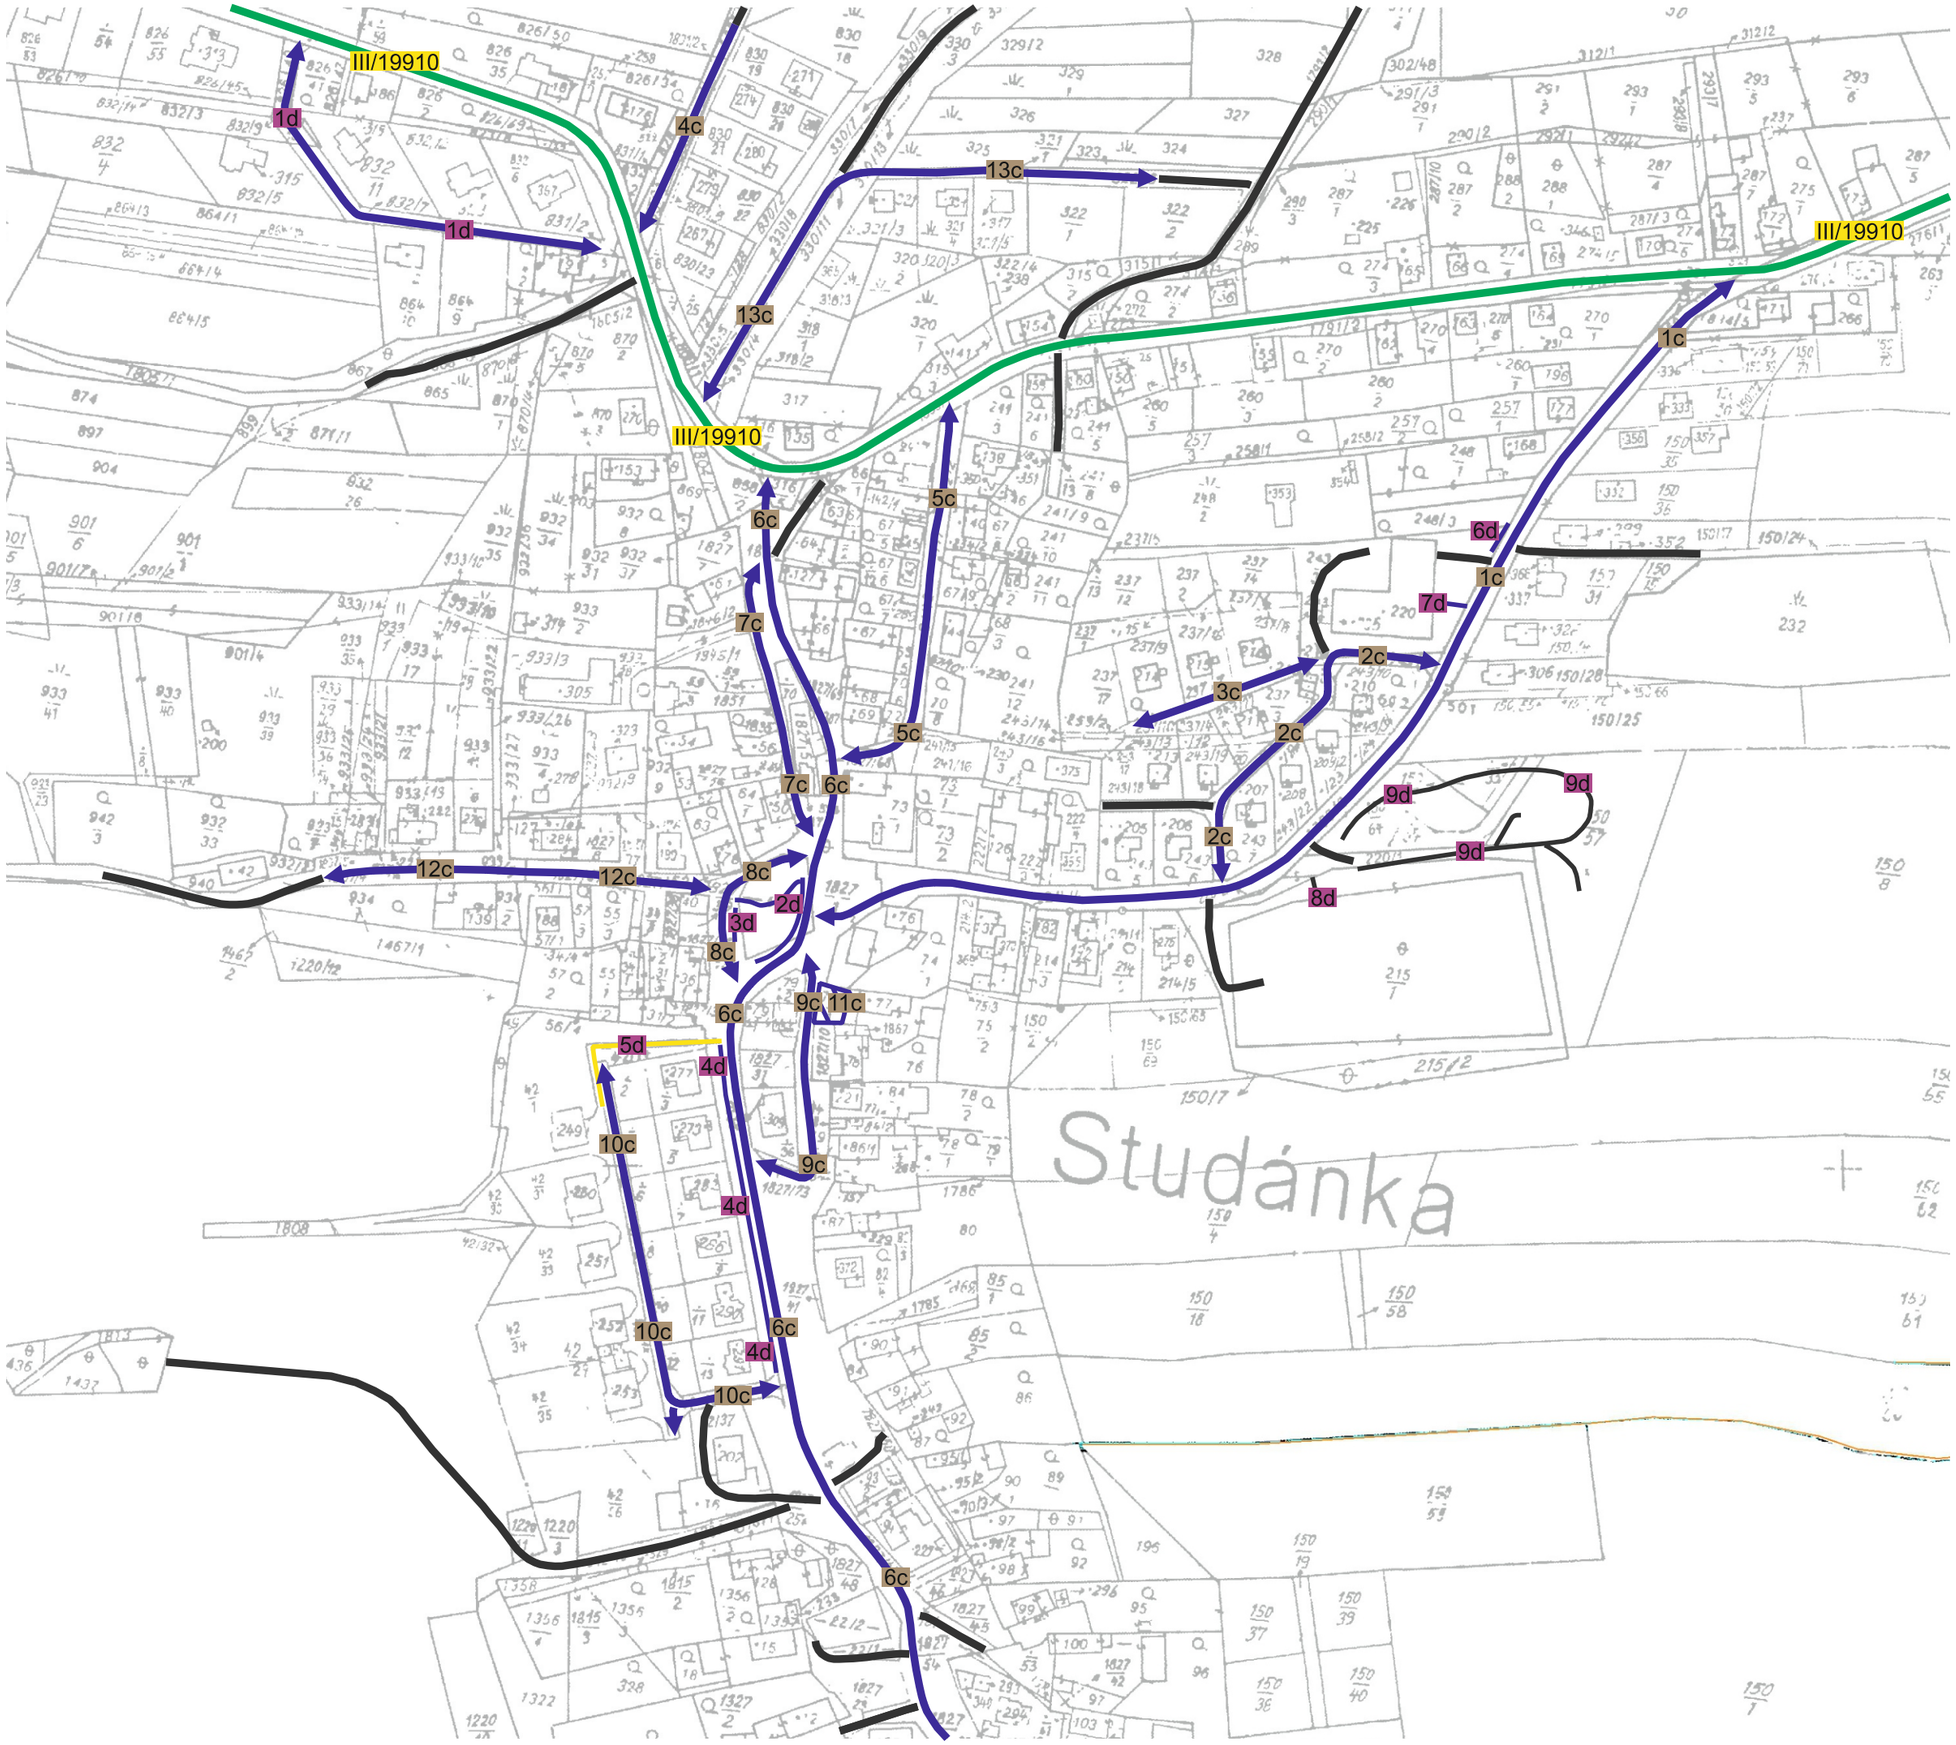

Legenda:

údržby:

- údržba jinými subjekty
- I. pořadí - do 4 hodin
- II. pořadí - do 12 hodin
- III. pořadí - do 48 hodin
- neudržovaná

1 : 2 500

PasProRea