


seznam zařízení				
Pozice	Položka	Množství	Cena za jednotku bez DPH	Celkem bez DPH
	Popis			
1	Mrzačicí skříň 600 bílá	1ks		
2	Chladicí skříň 600 bílá	2ks		
3	Regalová sestava pozink, 5 polic	1ks		
4	Regalová sestava pozink, 5 polic	1ks		
30	Chladicí skříň 600 bílá	1ks		
11	Nerez stůl bez police se zásuvkovým bl olem	1ks		
12	Nerez pracovní stůl se dřezem a prostorem pro lednici	1ks		
13	Podstolová lednice bílá, profil provedení	2ks		
14	Nerez pracovní stůl s polici a dřezem	1ks		
15	Nástěnná police dvojitá	1ks		
16	Podstavec pod robota se š uplinkem na příslušenství	1ks		
17	Univerzální robot s mlynkem na krouhačem, 20l	1ks		
18	Nerez pracovní stůl se dvěma policemi	1ks		
19	Nástěnná police dvojitá	1ks		
20	Kombi vaná výle vka nerez	1ks		
21	Mýcí stůl se dvěma dřezy a polici, prolomená deska	1ks		
22	Nástěnná sprchová baterie s ramínkem	1ks		
23	Nerez regál na černé nádoby, 4 police	1ks		
24	Nástěnná police dvojitá	1ks		
30	Pracovní stůl, 3x šuplík pod deskou, s polici a čelním ovládáním	1ks		
31	Nářezový stroj, nůž 1250mm, řemenový	1ks		
32	Pracovní stůl se dvěma policemi a oplechovaným levým bokem	1ks		
33	Výrobník horké vody 1x 10l	1ks		
34	Výdejní vodní lázeň s dvěma nými vanami 4x GN 1/1 s polici	1ks		
35	Nerez regál na bílé nádoby, 5 polic			
36	Nerez odlédací stůl bez police	1ks		
37	Mýcí stůl se dřezem a prolomenou deskou, s polici	1ks		
38	Nástěnná sprchová baterie s ramínkem	1ks		
39	Podstavec pod myčku, 2x zásuv na koše	1ks		
40	Myčka na bílé nádoby dvouplátňová, 400V	1ks		
41	Nerez odlédací stůl z myčky se dvěma policemi	1ks		
42	Nástěnná police dvojitá	1ks		
50	Stropní digitální s lamelovými filtry a osvětlením	1ks		
51	Podstavec se vsuný na GN a polici pro konvektomat	1ks		
52	Filterční zařízení pro konvektomat	1ks		
53	Konvektomat 7x GN 1/1, elektrický	1ks		
54	Nerez pracovní stůl s polici	1ks		
55	Multifunkční páně v elektrická	1ks		
56	Elektrický sporák sklokeramický, 4 plotinky na otevřené podstavbě	1ks		
56a	Elektrický sporák sklokeramický, 2 plotinky na otevřené podstavbě	1ks		
57	Nápoješť cí rameno	1ks		
58	Nerez pracovní stůl s polici	1ks		
60	Pracovní stůl se dřezem a polici na rez	1ks		
61	Nástěnná police dvojitá	1ks		
62	Podlahová vpusť nerez	1ks		
63	Škrabka na brambory 6kg nerez	1ks		
64	Umývadlo na ruce nerez	1ks		
65	Nerez regál na zeleninu - 5 polic	1ks		
66	Dřevěná rohová pro skladování zeleniny v pytlích	1ks		
70	Odpadní nádoba - 120l	1ks		
71	Lednice na odpad bílá - 400l	1ks		
72	Sestava pozinkových regálů - 5 polic	1ks		
73	Sestava pozinkových regálů - 5 polic	1ks		

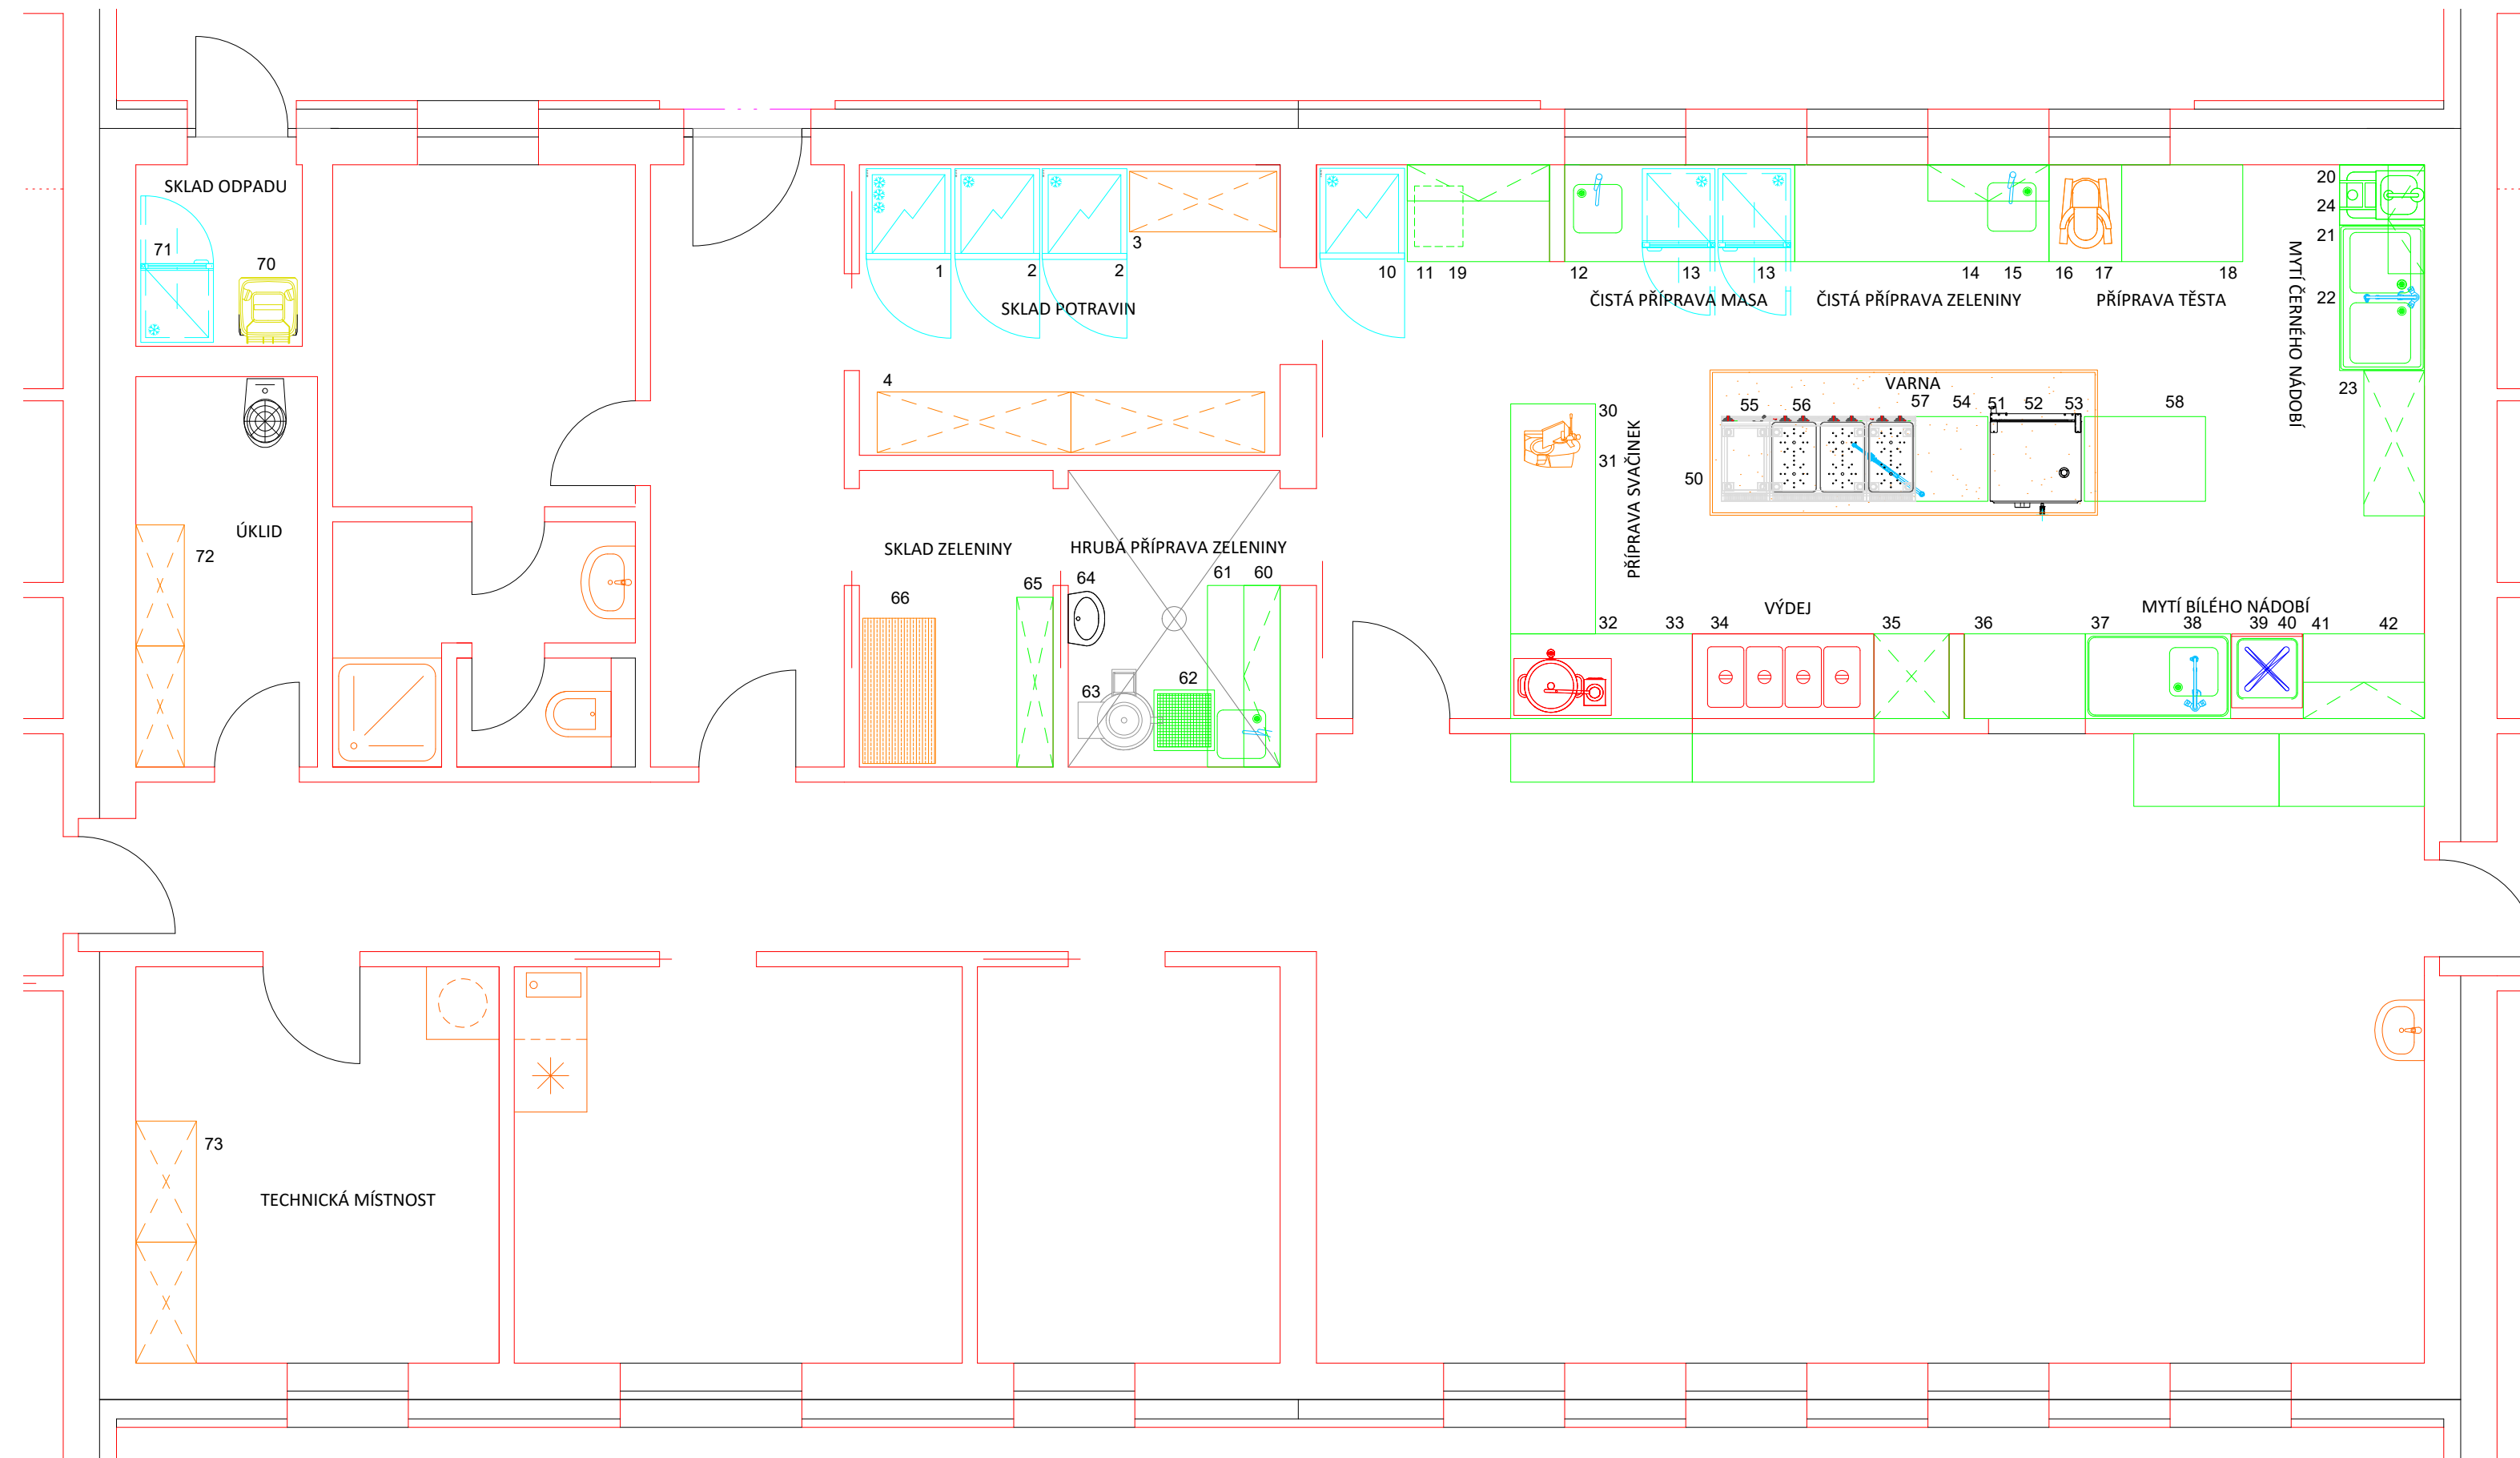

projekt **MŠ STUDÁNKA**  
Studánka

---

klient **INVESTOR**  
Adresa  
Adresa

---

projektant **BUONA GASTRO s.r.o.**  
Brojova 16  
320 26 Plzeň  
Adresa  
e-mail: info@buonagastro.cz  
tel.: +420 603 827 175; 773 116 191

---

název výkresu **DISPOZICE KUCHYNĚ**

---

vypracoval **Tomáš LONGAUER, Jan MOTL**

---

kontroloval

---

stupeň projektu **STUPEŇ PD**

---

měřítko **1:50**      č. výkresu **1**

---

datum **01/2020**      paré