

# ÚZEMNÍ PLÁN STUDÁNKA

## část odůvodnění

## SCHÉMA

### Seznam rozvojových ploch

#### Zastavitelné plochy

- Z1 – plocha dopravy jako místní obslužná komunikace ke stanici pro handicapované živočichy – DS
- Z2 – plocha bydlení ve východní části obce – BV
- Z3 – plocha veřejného prostranství s veřejnou zelení jako park u koupaliště v severní části obce – ZV
- Z4 – plocha veřejného prostranství s veřejnou zelení jako ochranná zeleň kolem vodní plochy a podél vodního toku u sběrného dvora – PX2
- Z5 – víceúčelová malá vodní nádrž severně od sběrného dvora – W
- Z6 – plocha dopravy jako sběrná komunikace obsluhující severní část obce – DS
- Z7 – plocha bydlení u zahradních osad severně od navrhované sběrné komunikace – BV
- Z8 – plocha bydlení u zahradních osad jižně od navrhované sběrné komunikace – BV
- Z9 – plocha veřejného prostranství s veřejnou zelení jako park u sběrného dvora – ZV
- Z10 – plocha veřejného prostranství jako rozšíření stávajících obslužných komunikací v severní části obce ke sběrnému dvoru a k rozvojové ploše Z11 – PV
- Z11 – plocha bydlení jižně od sběrného dvora – BV
- Z12 – plocha smíšená obytná u zemědělského areálu – SV
- Z13 – plocha bydlení v západní části obce u silnice směr Lesná - BV
- Z14 – plocha bydlení v západní části obce v zatažce u silnice směr Lesná – BV
- Z15 – plochy bydlení v západní části obce – BV
- Z16 – plocha veřejného prostranství s veřejnou zelení v západní části obce v trase bývalé úvozové cesty – PX1
- Z17 – plocha bydlení v západní části obce u vodoteče – BV
- Z18 – plocha bydlení ve východní části obce při silnici směrem na Tachov – BV
- Z19 – plocha bydlení ve východní části obce u navrhované sběrné komunikace – BV
- Z20 – plocha dopravy jako okružní křižovátka – DS
- Z21 – plocha bydlení jako dostavba východní části obce naproti OÚ – BV
- Z22 – plocha veřejného prostranství jako obslužná komunikace ve východní části obce naproti OÚ – PV
- Z23 – plocha bydlení západně od plochy výroby – BV
- Z24 – plocha občanského vybavení jako areál dobrovolných hasičů ve východní části obce – OV
- Z25 – plocha dopravy jako parkoviště u fotbalového hřiště – DS
- Z26 – plocha veřejného prostranství s veřejnou zelení jako park pro vnočasové aktivity u fotbalového hřiště – ZV
- Z27 – plocha bydlení západně od hasičské zbrojnice – BV
- Z28 – plocha bydlení severně od bytových domů – BV
- Z29 – plocha rekreace jako rozšíření zahrádek u bytových domů – RZ
- Z30 – plocha dopravy jako parkoviště u hospody – DS
- Z31 – plocha občanského vybavení jako areál agroturistiky ve východní části obce – OX1
- Z32 – plocha veřejného prostranství s veřejnou zelení jako park U Nory v západní části obce – ZV
- Z33 – plocha občanského vybavení sportu jako dětské sportoviště U Nory – OS
- Z34 – plocha bydlení U Nory v jihozápadní části obce – BV
- Z35 – plocha bydlení v jihovýchodní části obce – BV
- Z36 – plocha veřejného prostranství jako rozšíření stávající místní komunikace v jižní části směrem k místní části Pastvina – PV
- Z37 – plocha veřejného prostranství s veřejnou zelení jako park v jihovýchodní části obce jako doplnění zeleně v obci v návaznosti na kulturní krajinu – ZV

#### \* Plochy přestavby

- P1 – plocha veřejného prostranství s veřejnou zelení jako revitalizace veřejného prostranství v centru obce – ZV
- P2 – plocha bydlení jako přestavba bývalé školy na bytový dům - BH



#### \* Plochy změn v krajině

- K1 – lesopark v západní části obce – NSr
- K2 – změna orné půdy na TTP v šířce 15 m se skupinami autochtonních keřů jako protierozní opatření na východě obce podél plochy Z37 – NSzo
- K3 – změna orné půdy na TTP – založení genofondového sadu navazujícího na stromořadí podél navrhované pěší cesty jako protierozní opatření ve východní části obce – NSzp
- K4 – změna orné půdy na TTP včetně návrhu polní cesty se zasakovacím pásem šířky 5 m s doprovodným stromořadím ovocných stromů podél východní strany jako protierozní opatření propojující 2 parky na východě obce – NSzo
- K5 – změna orné půdy na TTP a založení remízu šířky 5 m krajinné zeleně jako protierozní opatření v západní části – NSzko
- K6 – změna orné půdy na TTP včetně návrhu polní cesty se zasakovacím pásem šířky 10 m a stromořadím z ovocných stromů podél západní strany jako protierozní opatření v západní části obce – NSzko
- K7 – změna orné půdy na TTP včetně návrhu polní cesty se zasakovacím pásem šířky 10 m jako protierozní opatření na západě obce podél plochy Z34 – NSzko
- K8 – dvě víceúčelové malé vodní nádrže s retenční funkcí jihozápadně od obce – W
- K9 – výsadba mimolesní zeleně severně nad koupalištěm jako opatření na ochranu přírodních hodnot – NSzk, Np
- K10 – koridor pro trasu STL plynovodu – plynořadce Obory, Milířů a Lesné (VPS č. P05 dle ZÚR PK) – NSzi, NSki, NSpki
- K11 – změna orné půdy na TTP včetně svodového příkopu polní cesty jako protierozní opatření v jižní části obce - NSzko
- K12 – změna orné půdy na TTP s výsadbou mimolesní zeleně a svodového příkopu polní cesty jako protierozní opatření v jižní části obce - NSzko
- K13 – změna orné půdy na TTP se skupinami autochtonních keřů včetně návrhu polní cesty pro pěši se zasakovacím pásem jako protierozní opatření v západní části obce - NSzko
- K14 – změna orné půdy na TTP včetně návrhu polní cesty do lesoparku se zasakovacím pásem podél západní strany jako protierozní opatření v západní části obce - NSzko
- K15 – víceúčelová malá vodní nádrž s retenční funkcí při východní hranici řešeného území - W

### LEGENDA

#### Vymezení území:

- |  |  |  |
|--|--|--|
|  |  | hranice řešeného území                         |
|  |  | hranice katastrálního území                    |
|  |  | hranice zastavěného území k 15.11.2012         |
|  |  | zastavitelné plochy                            |
|  |  | plochy přestavby                               |
|  |  | plochy změn v krajině                          |
|  |  | silnice III. třídy                             |
|  |  | místní komunikace sběrná (f. tř. B1, B2)       |
|  |  | místní komunikace obslužná (f. tř. C1, C2)     |
|  |  | účelové komunikace - polní, lesní a pěší cesty |
|  |  | cyklotrasa                                     |
|  |  | ochranné pásmo silnice III. třídy              |
|  |  | zastávka veřejné dopravy                       |
|  |  | parkoviště                                     |
|  |  | číslo silnice III. třídy                       |
|  |  | číslo cyklotrasy                               |

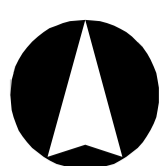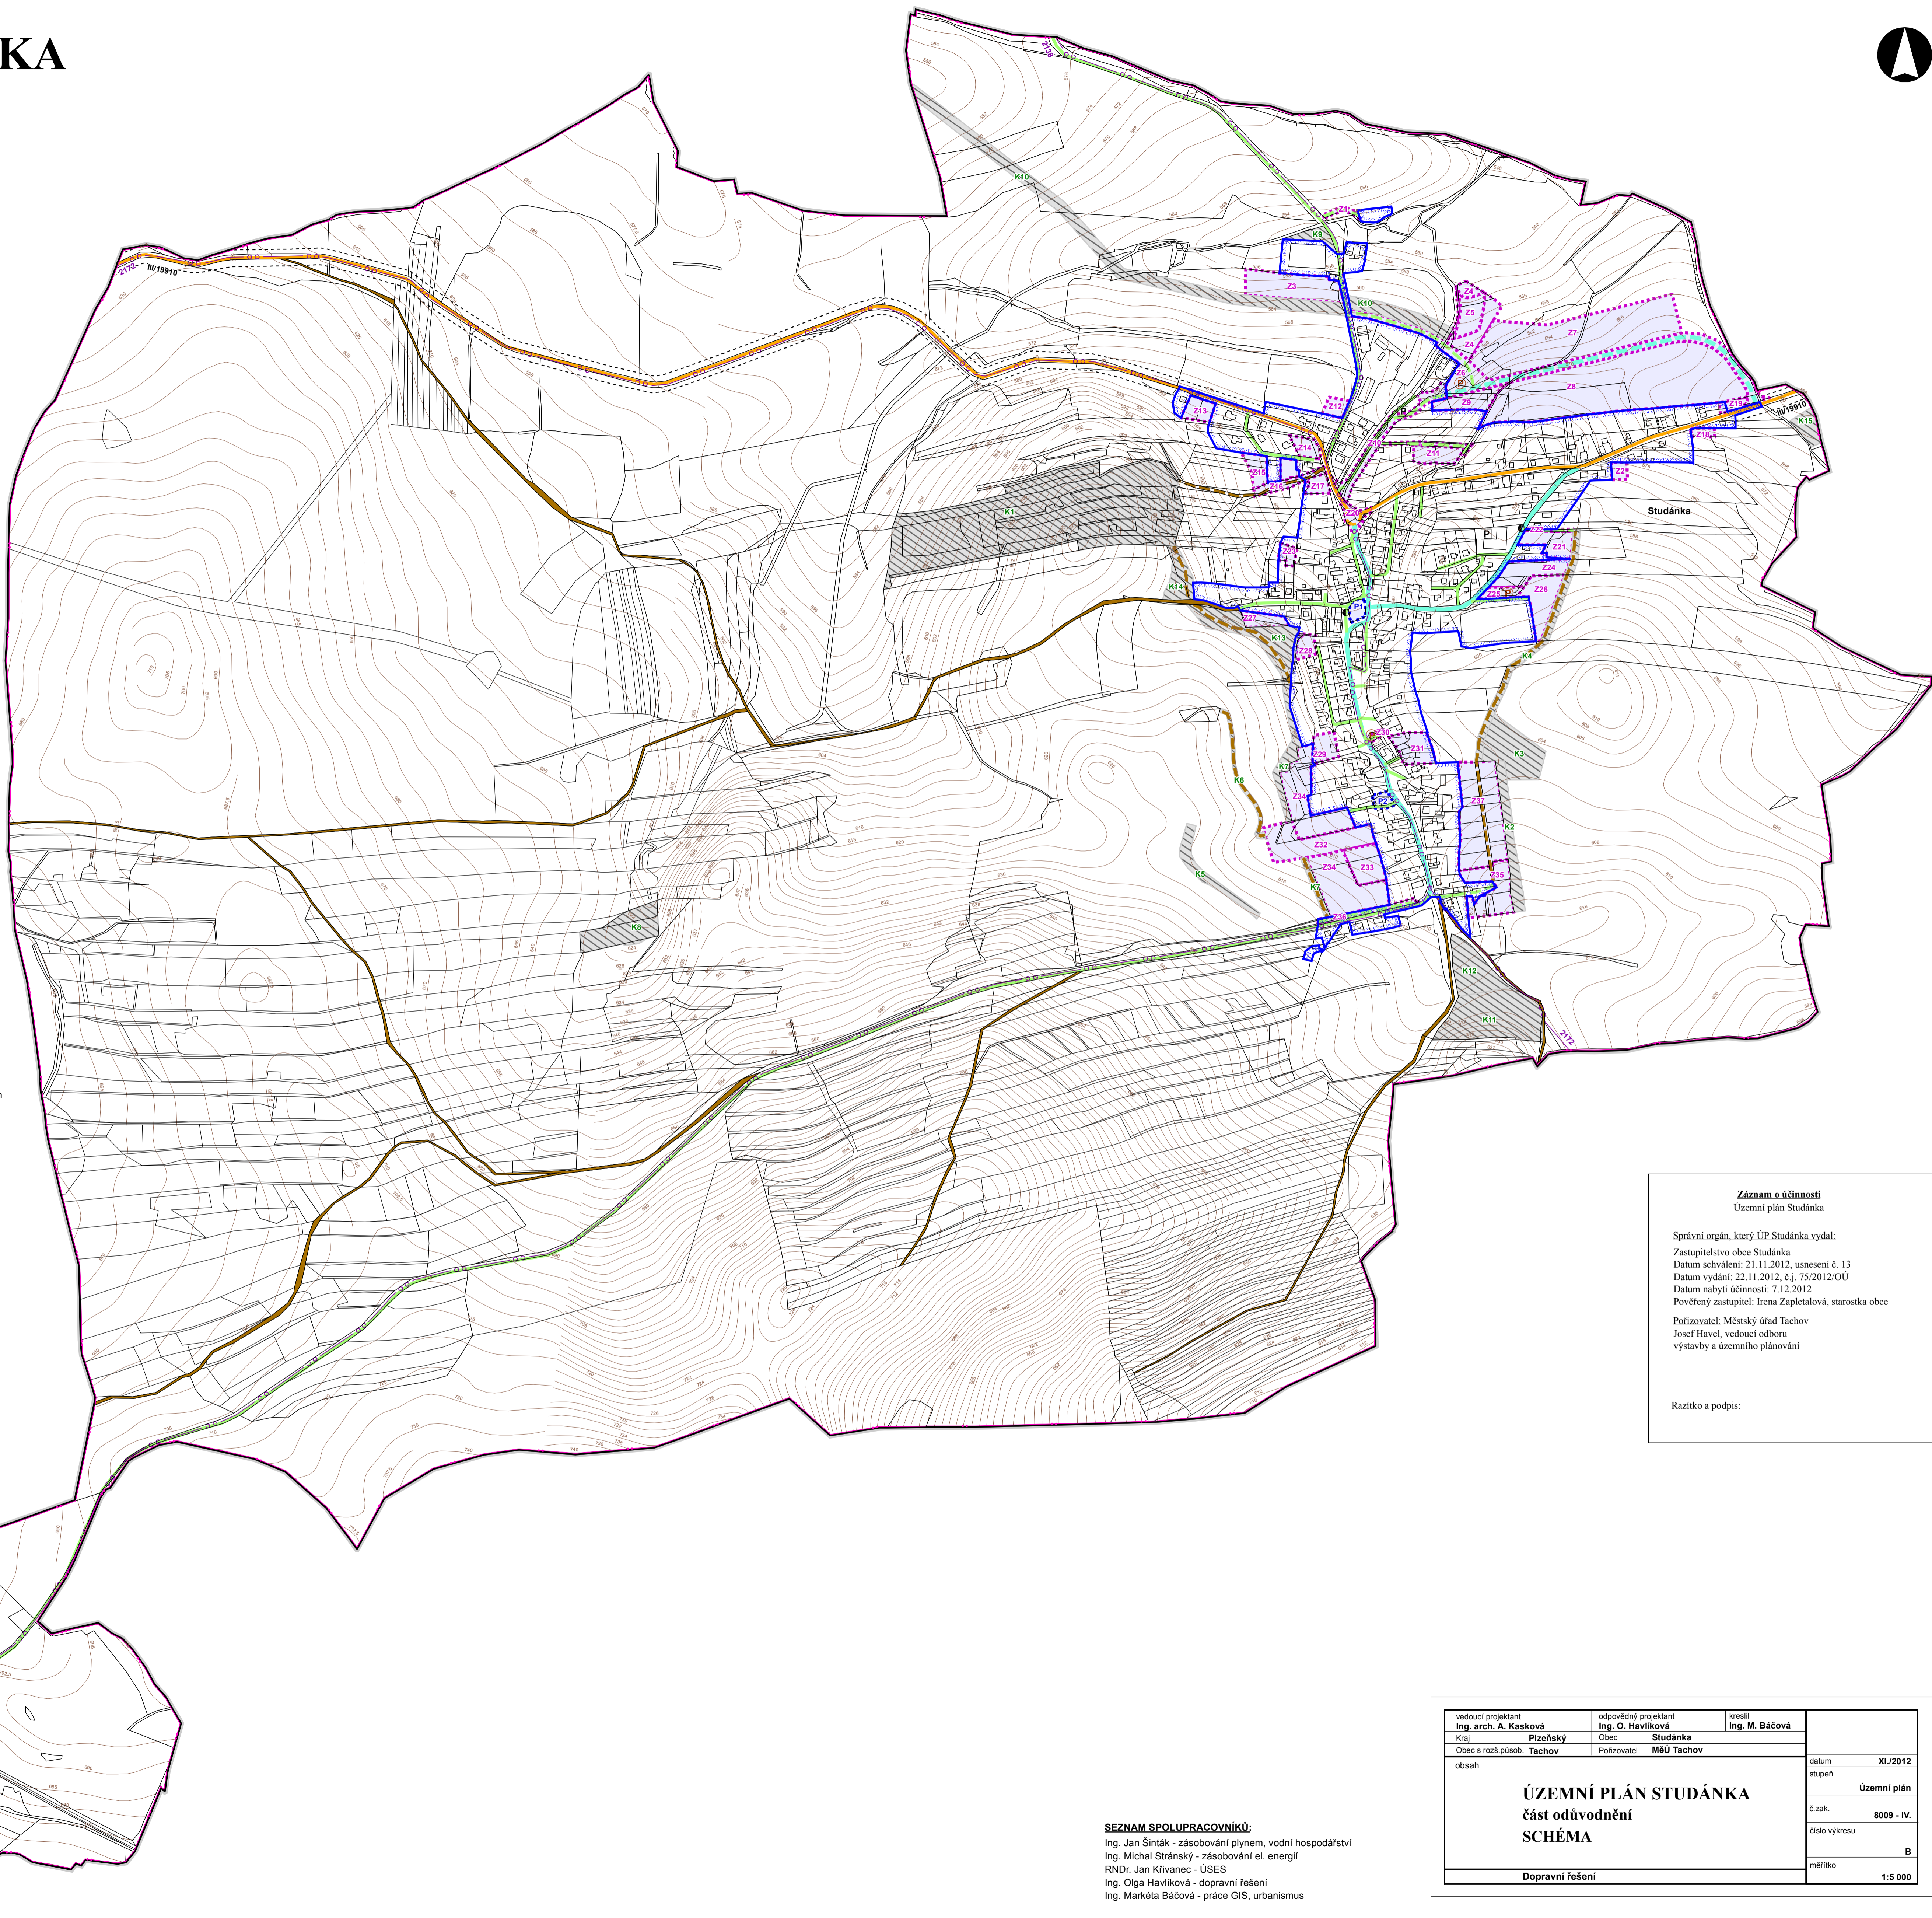

**Záznam o účinnosti**  
Územní plán Studánka

Správní orgán, který ÚP Studánka vydal:  
Zastupitelstvo obce Studánka  
Datum schválení: 21.11.2012, usnesení č. 13  
Datum vydání: 22.11.2012, č.j. 75/2012/OU  
Datum nabytí účinnosti: 7.12.2012  
Pověřený zastupitel: Irena Zapletalová, starostka obce

Pořizovatel: Městský úřad Tachov  
Josef Havel, vedoucí odboru  
výstavby a územního plánování

Razítko a podpis:

vedoucí projektant Ing. arch. A. Kasková	odpovědný projektant Ing. O. Havlíková	kreslil Ing. M. Báčová	datum stupeň	XI./2012
Kraj Plzeňský	Obec Studánka	Pořizovatel MÚU Tachov	Územní plán	
Obec s rozš.působ. Tachov			č.zak.	8009 - IV.
<b>ÚZEMNÍ PLÁN STUDÁNKA</b> část odůvodnění <b>SCHÉMA</b>			číslo výkresu	B
			měřítko	1:5 000
<b>Dopravní řešení</b>				

**SEZNAM SPOLUPRACOVNÍKŮ:**  
Ing. Jan Šinták - zásobování plynem, vodní hospodářství  
Ing. Michal Stránský - zásobování el. energií  
RNDr. Jan Krváneč - ÚSES  
Ing. Olga Havlíková - dopravní řešení  
Ing. Markéta Báčová - práce GIS, urbanismus