


OBECNÍ ÚŘAD STUDÁNKA

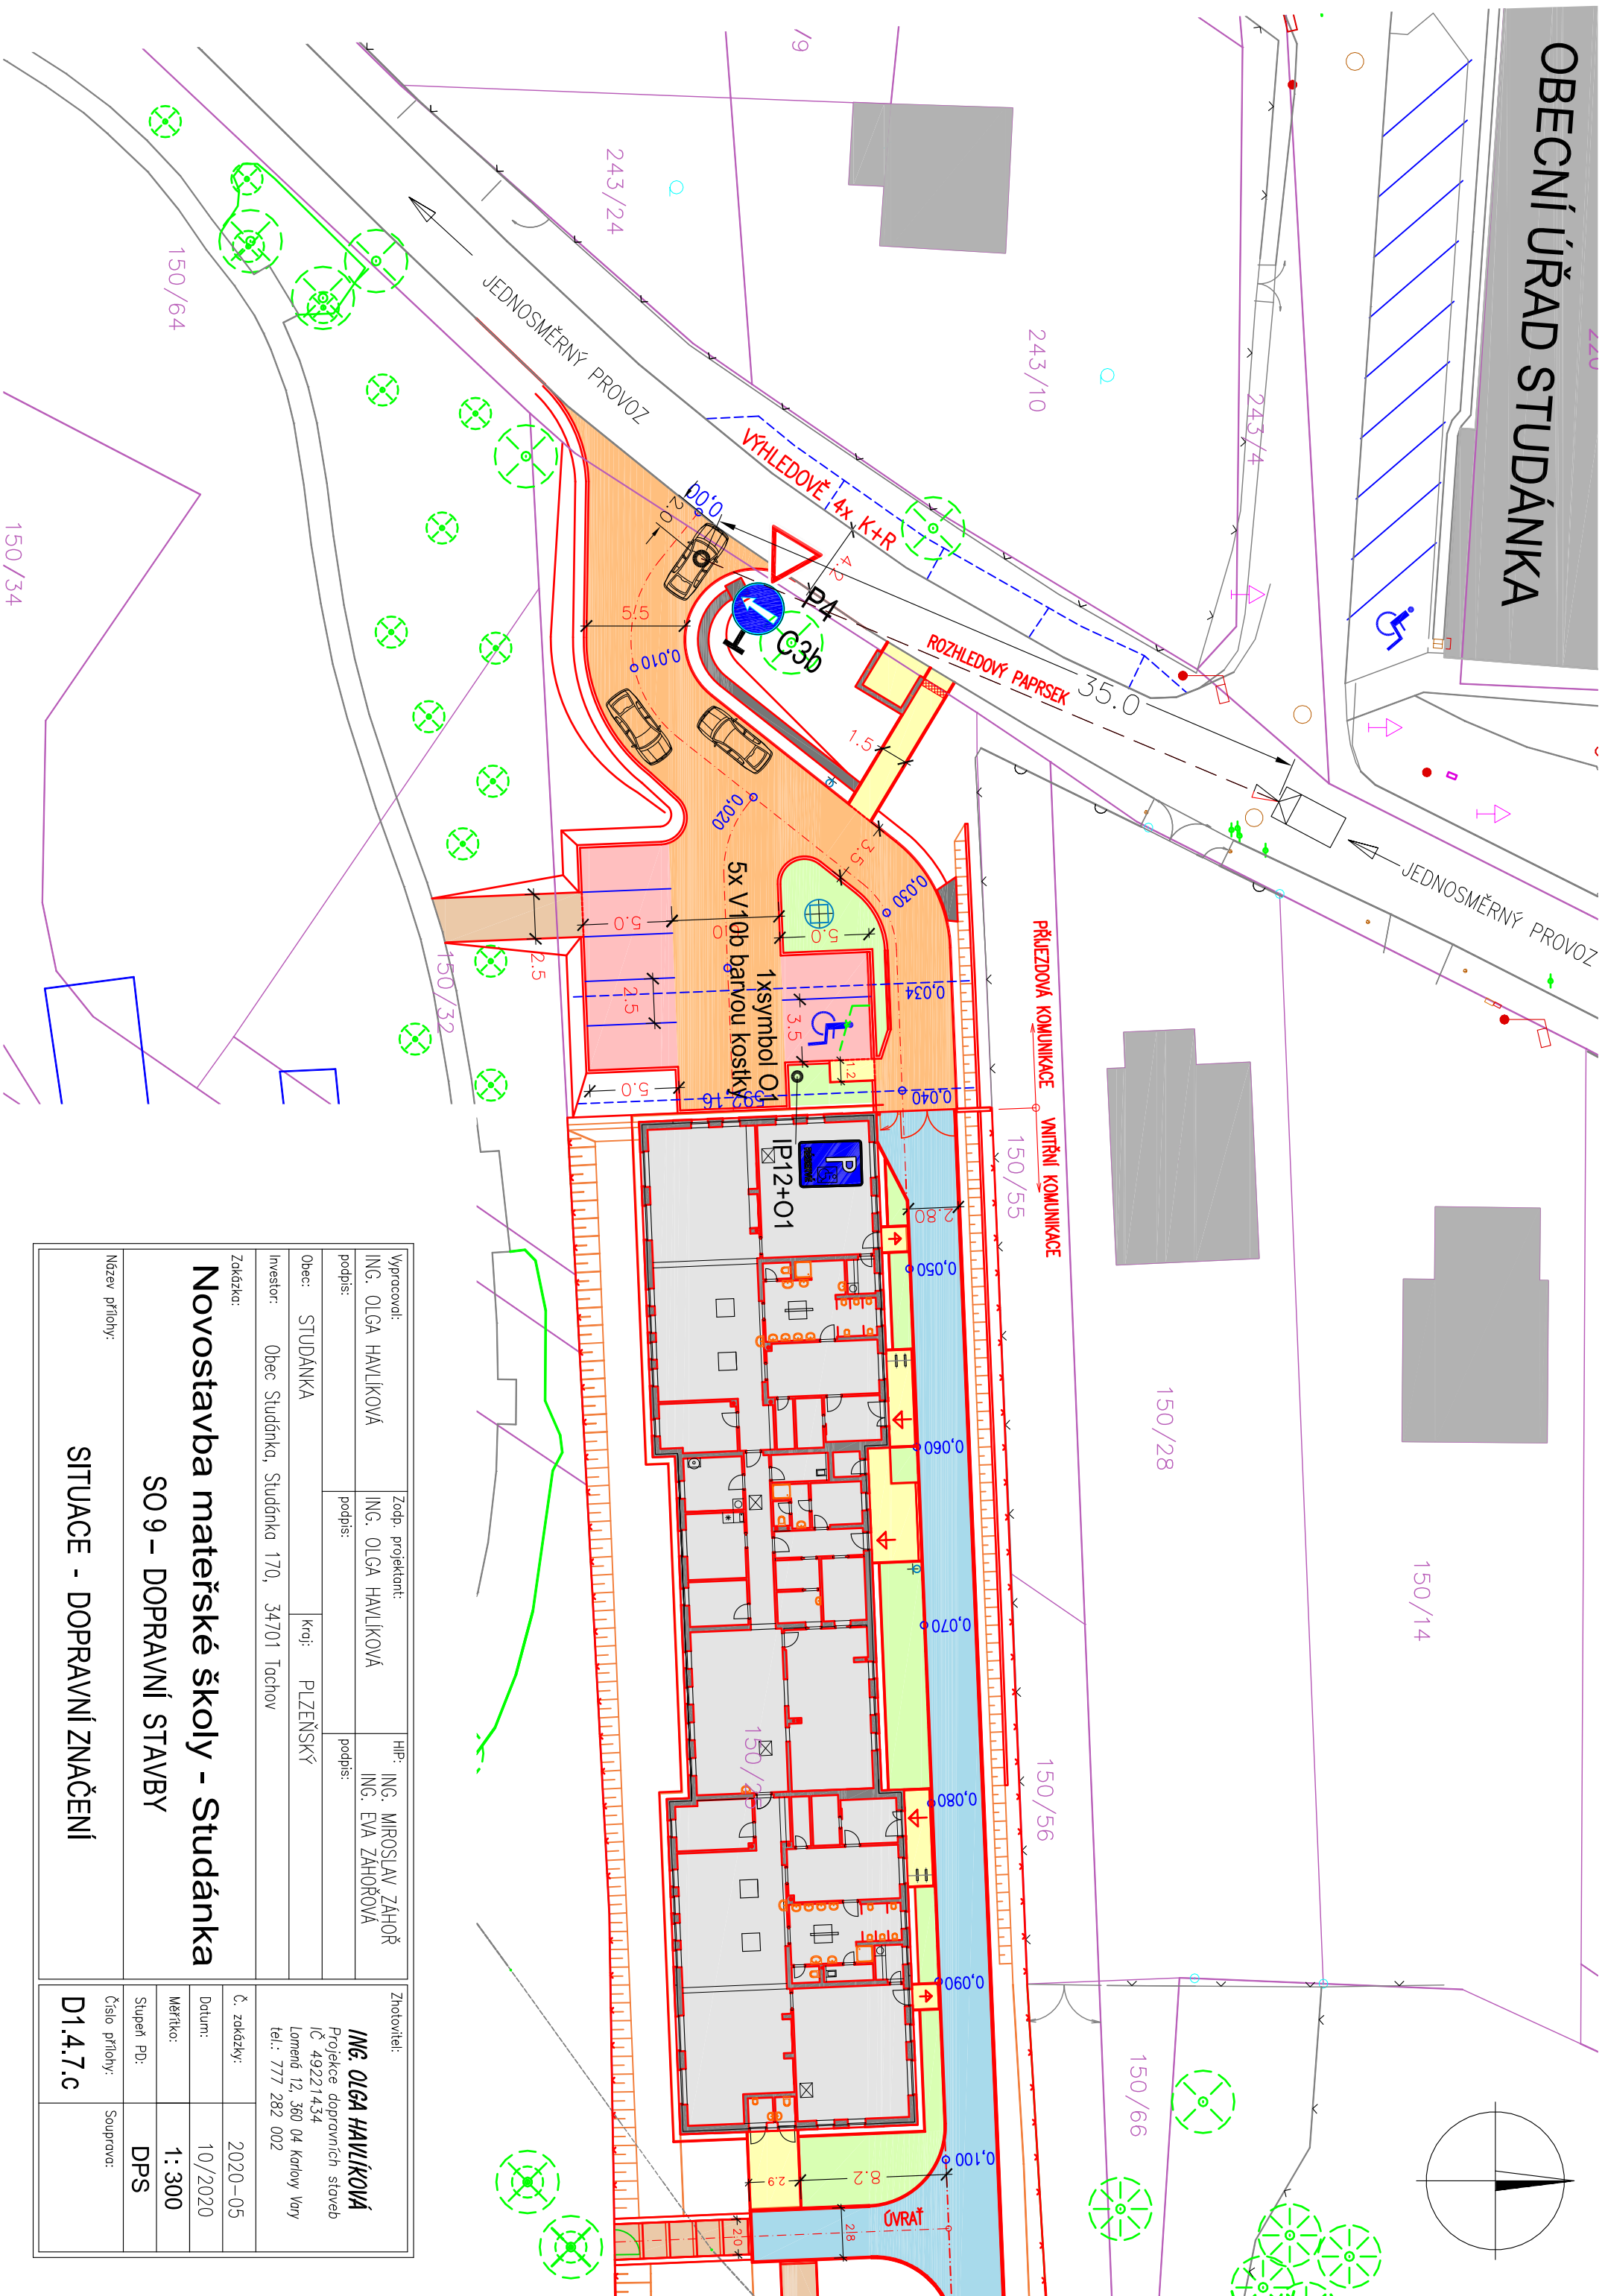

Vypracoval:	ING. OLGA HAVLÍKOVÁ	Zodp. projektant:	ING. OLGA HAVLÍKOVÁ	HIP:	ING. MIROSLAV ZAHOR	ING. EVA ZAHORŮVÁ
podpis:		podpis:		podpis:		
Obec:	STUDÁNKA	Kroj:	PLZEŇSKÝ			
Investor:	Obec Studánka, Studánka 170, 34701 Tachov					
Zakázka:						
Novostavba mateřské školy - Studánka						
SO 9 - DOPRAVNÍ STAVBY						
SITUACE - DOPRAVNÍ ZNAČENÍ						
Název přílohy:						
Zhotovitel:	ING. OLGA HAVLÍKOVÁ Projektce dopravních staveb IČ 49221434 Lomená 12, 360 04 Karlovy Vary Tel.: 777 282 002					
Č. zakázky:	2020-05					
Datum:	10/2020					
Měřítko:	1:300					
Stupeň PD:	DPS					
Číslo přílohy:	Souprava:					
D1.4.7.c						