


ÚZEMNÍ PLÁN STUDÁNKA

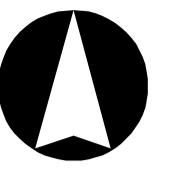

Seznam rozvojových ploch

- * Zastaviteľné plochy
- Z1 – plocha dopravy jako místní obslužná komunikace ke stanici pro handicapované živočichy – DS
- Z2 – plocha bydlení ve východní části obce – BV
- Z3 – plocha veřejného prostranství s veřejnou zelení jako park u koupaliště v severní části obce – ZV
- Z4 – plocha veřejného prostranství s veřejnou zelení jako ochranná zeleň kolem vodní plochy a podél vodního toku u sběrného dvora – PVX
- Z5 – víceúčelová malá vodní nádrž severně od sběrného dvora – W
- Z6 – plocha dopravy jako sběrná komunikace obsluhující severní část obce – DS
- Z7 – plocha bydlení u zahrádkní osad severně od navrhované sběrné komunikace – BV
- Z8 – plocha bydlení u zahrádkní osad jižně od navrhované sběrné komunikace – BV
- Z9 – plocha veřejného prostranství s veřejnou zelení jako park u sběrného dvora – ZV
- Z10 – plocha veřejného prostranství jako rozšíření stávajících obslužných komunikací v severní části obce ke sběrnému dvoru a k rozvojové ploše Z11 – PV
- Z11 – plocha bydlení jižně od sběrného dvora – BV
- Z12 – plocha směšená obývání u zemědělského areálu – SV
- Z13 – plocha bydlení v západní části obce u silnice směr Lesná – BV
- Z14 – plocha bydlení v západní části obce v zátačce u silnice směr Lesná – BV
- Z15 – plocha bydlení v západní části obce – BV
- Z16 – plocha veřejného prostranství s veřejnou zelení v západní části obce v trase bývalé úvazové cesty – PX1
- Z17 – plocha bydlení v západní části obce u vodoteče – BV
- Z18 – plocha bydlení v východní části obce při silnici směrem na Tachov – BV
- Z19 – plocha bydlení v východní části obce u navrhované sběrné komunikace – BV
- Z20 – plocha dopravy jako okružní křižovatka – DS
- Z21 – plocha bydlení jako dostavba východní části obce naproti OÚ – BV
- Z22 – plocha veřejného prostranství jako obslužná komunikace ve východní části obce naproti OÚ – PV
- Z23 – plocha bydlení západně od plachy výroby – BV
- Z24 – plocha občanského vybavení jako areál dobrovolníků hasicího družstva u fotbalového hřiště – OV
- Z25 – plocha dopravy jako parkoviště u fotbalového hřiště – DS
- Z26 – plocha veřejného prostranství s veřejnou zelení jako park pro volnočasové aktivity u fotbalového hřiště – ZV
- Z27 – plocha bydlení západně od hasičské zbrojnici – BV
- Z28 – plocha bydlení severně od bytových domů – BV
- Z29 – plocha rekreace jako rozšíření zahrádek u bytových domů – RZ
- Z30 – plocha dopravy jako parkoviště u hospody – DS
- Z31 – plocha občanského vybavení jako areál agroturistiky ve východní části obce – OX1
- Z32 – plocha veřejného prostranství s veřejnou zelení jako park U Nory v západní části obce – ZV
- Z33 – plocha občanského vybavení sportu jako dětské sportoviště U Nory – OS
- Z34 – plocha bydlení U Nory v jihovýchodní části obce – BV
- Z35 – plocha bydlení v jihovýchodní části obce – BV
- Z36 – plocha veřejného prostranství jako rozšíření stávající místní komunikace v jižní části směrem k místní části Pastvina – PV
- Z37 – plocha veřejného prostranství s veřejnou zelení jako park v jihovýchodní části obce jako doplnění zeleně v obci v návaznosti na kulturní krajiny – ZV

* Plochy přestavby

- P1 – plocha veřejného prostranství s veřejnou zelení jako revitalizace veřejného prostranství v centru obce – ZV
- P2 – plocha bydlení jako přestavba bývalé školy na bytový dům - BH

* Plochy změn v krajině

- K1 – lesopark v západní části obce – NSr
- K2 – změna orní půdy na TTP v šířce 15 m se skupinami autochtonních kefů jako protierozní opaření na východě obce podél plachy Z37 – NSzo
- K3 – změna orní půdy na TTP – založení genofondového sadu ravařujícího na stromofadu podél navrhované pěší cesty jako protierozní opaření ve východní části obce – NSzp
- K4 – změna orní půdy na TTP včetně návrhu polní cesty se zasakovacím pásem šířky 5 m s doprovodným stromořadím ovocných stromů podél východní strany jako protierozní opaření propojující 2 parky na východě obce – NSzo
- K5 – změna orní půdy na TTP a založení remízu šířky 5 m krajinné zeleně jako protierozní opaření v západní části – NSzko
- K6 – změna orní půdy na TTP včetně návrhu polní cesty se zasakovacím pásem šířky 10 m a stromořadím z ovocných stromů podél západní strany jako protierozní opaření v západní části obce – NSzko
- K7 – změna orní půdy na TTP včetně návrhu polní cesty se zasakovacím pásem šířky 10 m jako protierozní opaření na západě obce podél plachy Z34 – NSzko
- K8 – dvě víceúčelové malé vodní nádrže s retenční funkcí jihozápadně od obce – W
- K9 – výsadba mimolesní zeleně severně nad koupalištěm jako opaření na ochranu přírodních hodnot – NSzko
- K10 – koridor pro trasu STL plynovodu – plynovodce Obory, Milířů a Lesný (VPS č. P05 dle ZUR PK) – NSz, NSki, NSpki
- K11 – změna orní půdy na TTP včetně svodového příkopu polní cesty jako protierozní opaření v jižní části obce – NSzko
- K12 – změna orní půdy na TTP s výsadbou mimolesní zeleně a svodového příkopu polní cesty jako protierozní opaření v jižní části obce – NSzko
- K13 – změna orní půdy na TTP se skupinami autochtonních kefů včetně návrhu polní cesty pro přeši se zasakovacím pásem jako protierozní opaření v západní části obce – NSzko
- K14 – změna orní půdy na TTP včetně návrhu polní cesty do lesoparku se zasakovacím pásem podél západní strany jako protierozní opaření v západní části obce – NSzko
- K15 – víceúčelová malá vodní nádrž s retenční funkcí při východní hranici řešeného území – W

LEGENDA


plochy stabilizované změn	plochy územní rezervy

Dopravní infrastruktura:

	dopravní infrastruktura - silniční
	polní, lesní a pěší cesty

Plochy občanského vybavení:

	občanské vybavení - veřejná infrastruktura
	občanské vybavení - veřejná infrastruktura

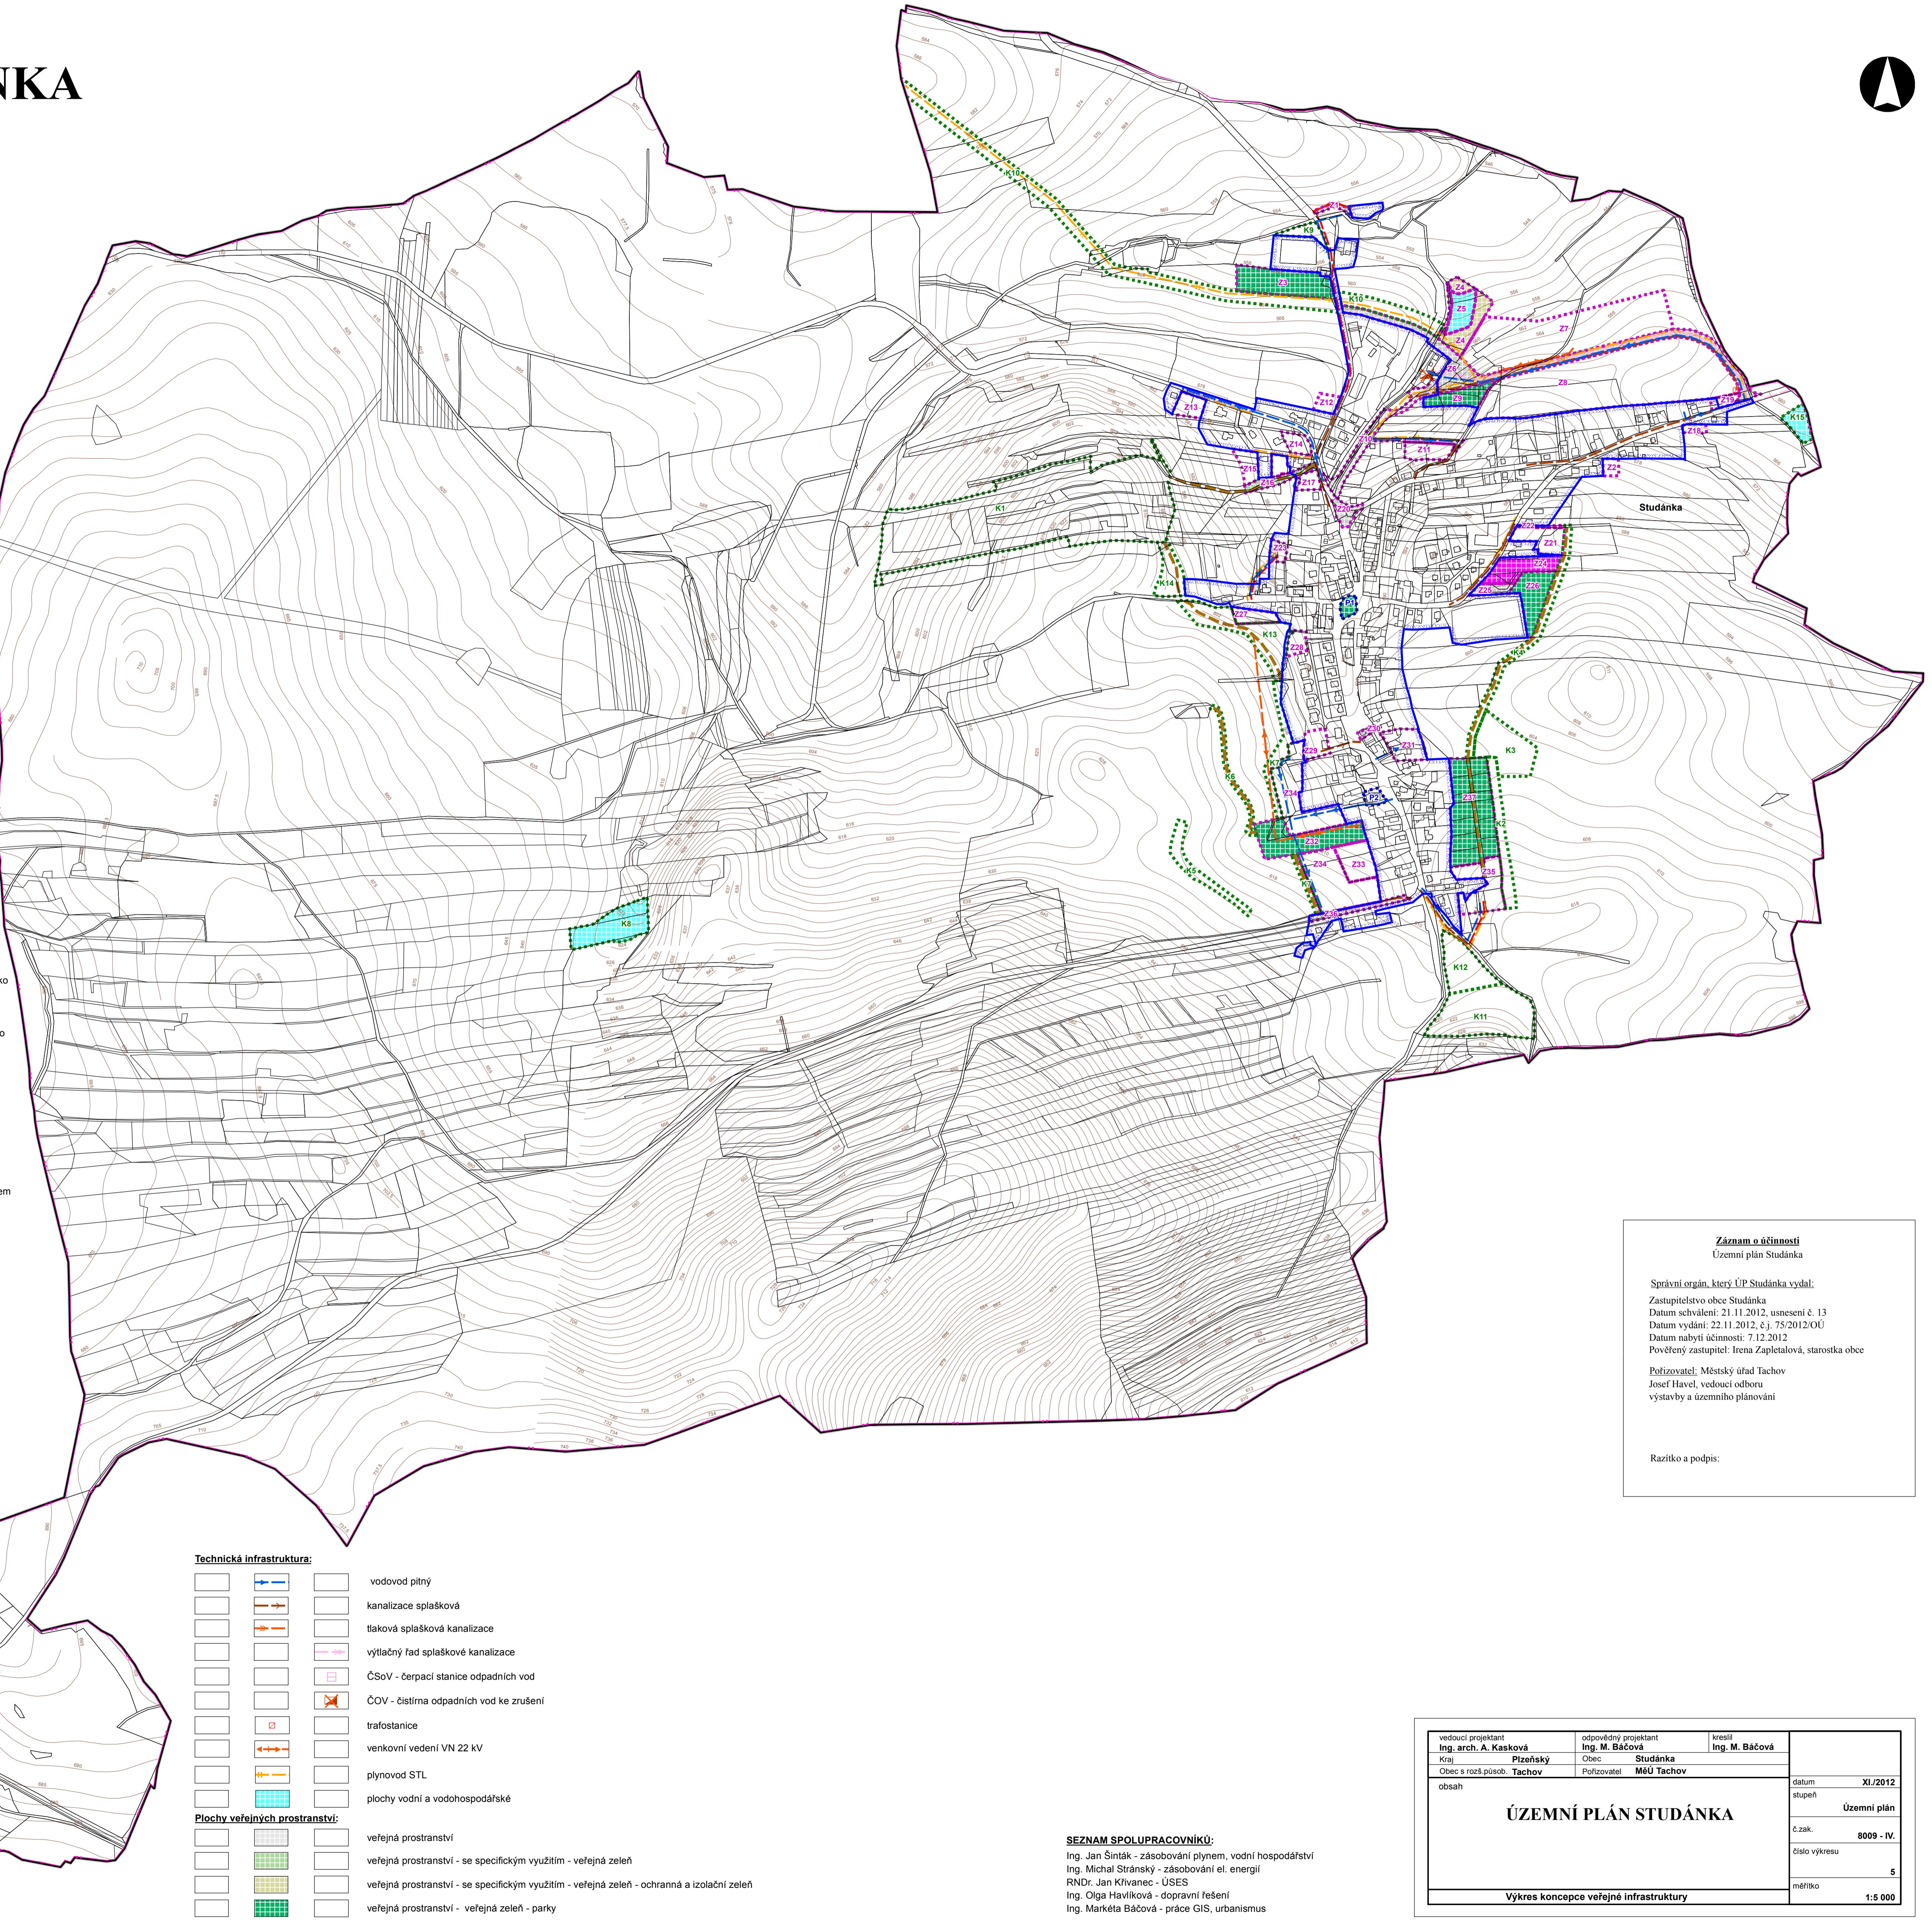

Zájem o účinností
Územní plán Studánka

Správní orgán, který ÚP Studánka vydal:

Zastupitelstvo obce Studánka

Datum schválení: 21.11.2012, usnesení č. 13

Datum vydání: 22.11.2012, č.j. 75/2012/OÚ

Datum nabýtí účinnosti: 7.12.2012

Pověřený zastupitel: Irena Zapletalová, starostka obce

Přizvukatel: Městský úřad Tachov

Joséf Havel, vedoucí odboru

výstavby a územního plánování

Razitko a podpis:

vedoucí projektant Ing. arch. A. Kasková	odpovědný projektant Ing. M. Báčová	kreslil Ing. M. Báčová
Kraj: Plzeňský	Obec: Studánka	
Obec s rozšířenou působností: Tachov	Přizvukatel: MěÚ Tachov	
obsah		
územní plán		
č.zak. 8009 - IV.		
číslo výkresu 5		
měřítko 1:5 000		
Výkres koncepce veřejné infrastruktury		

SEZNAM SPOLUPRACOVNÍKŮ:
Ing. Jan Šinták - zásobování plyinem, vodní hospodářství
Ing. Michal Stránský - zásobování el. energií
RNDr. Jan Krvanc - USES
Ing. Olga Havliková - dopravní řešení
Ing. Markéta Báčová - práce GIS, urbanismus